
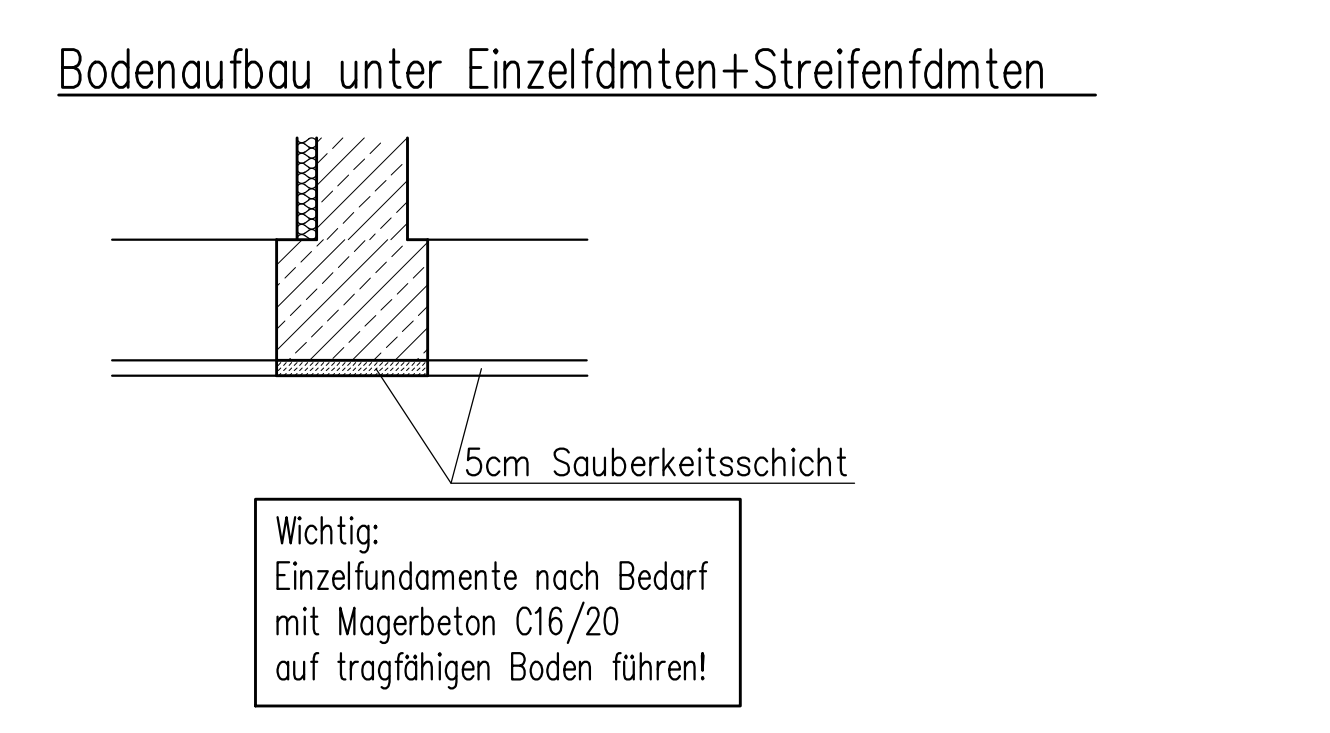
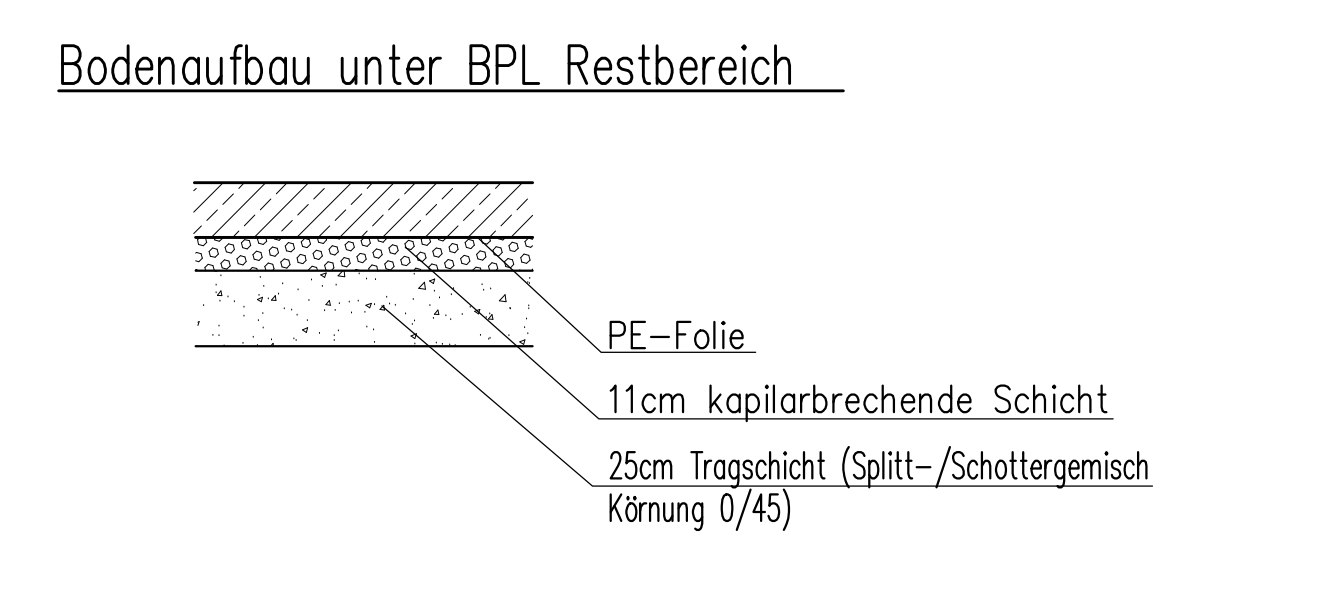


**Draufsicht Fundamente und Bodenplatte Penny Markt M1:50**

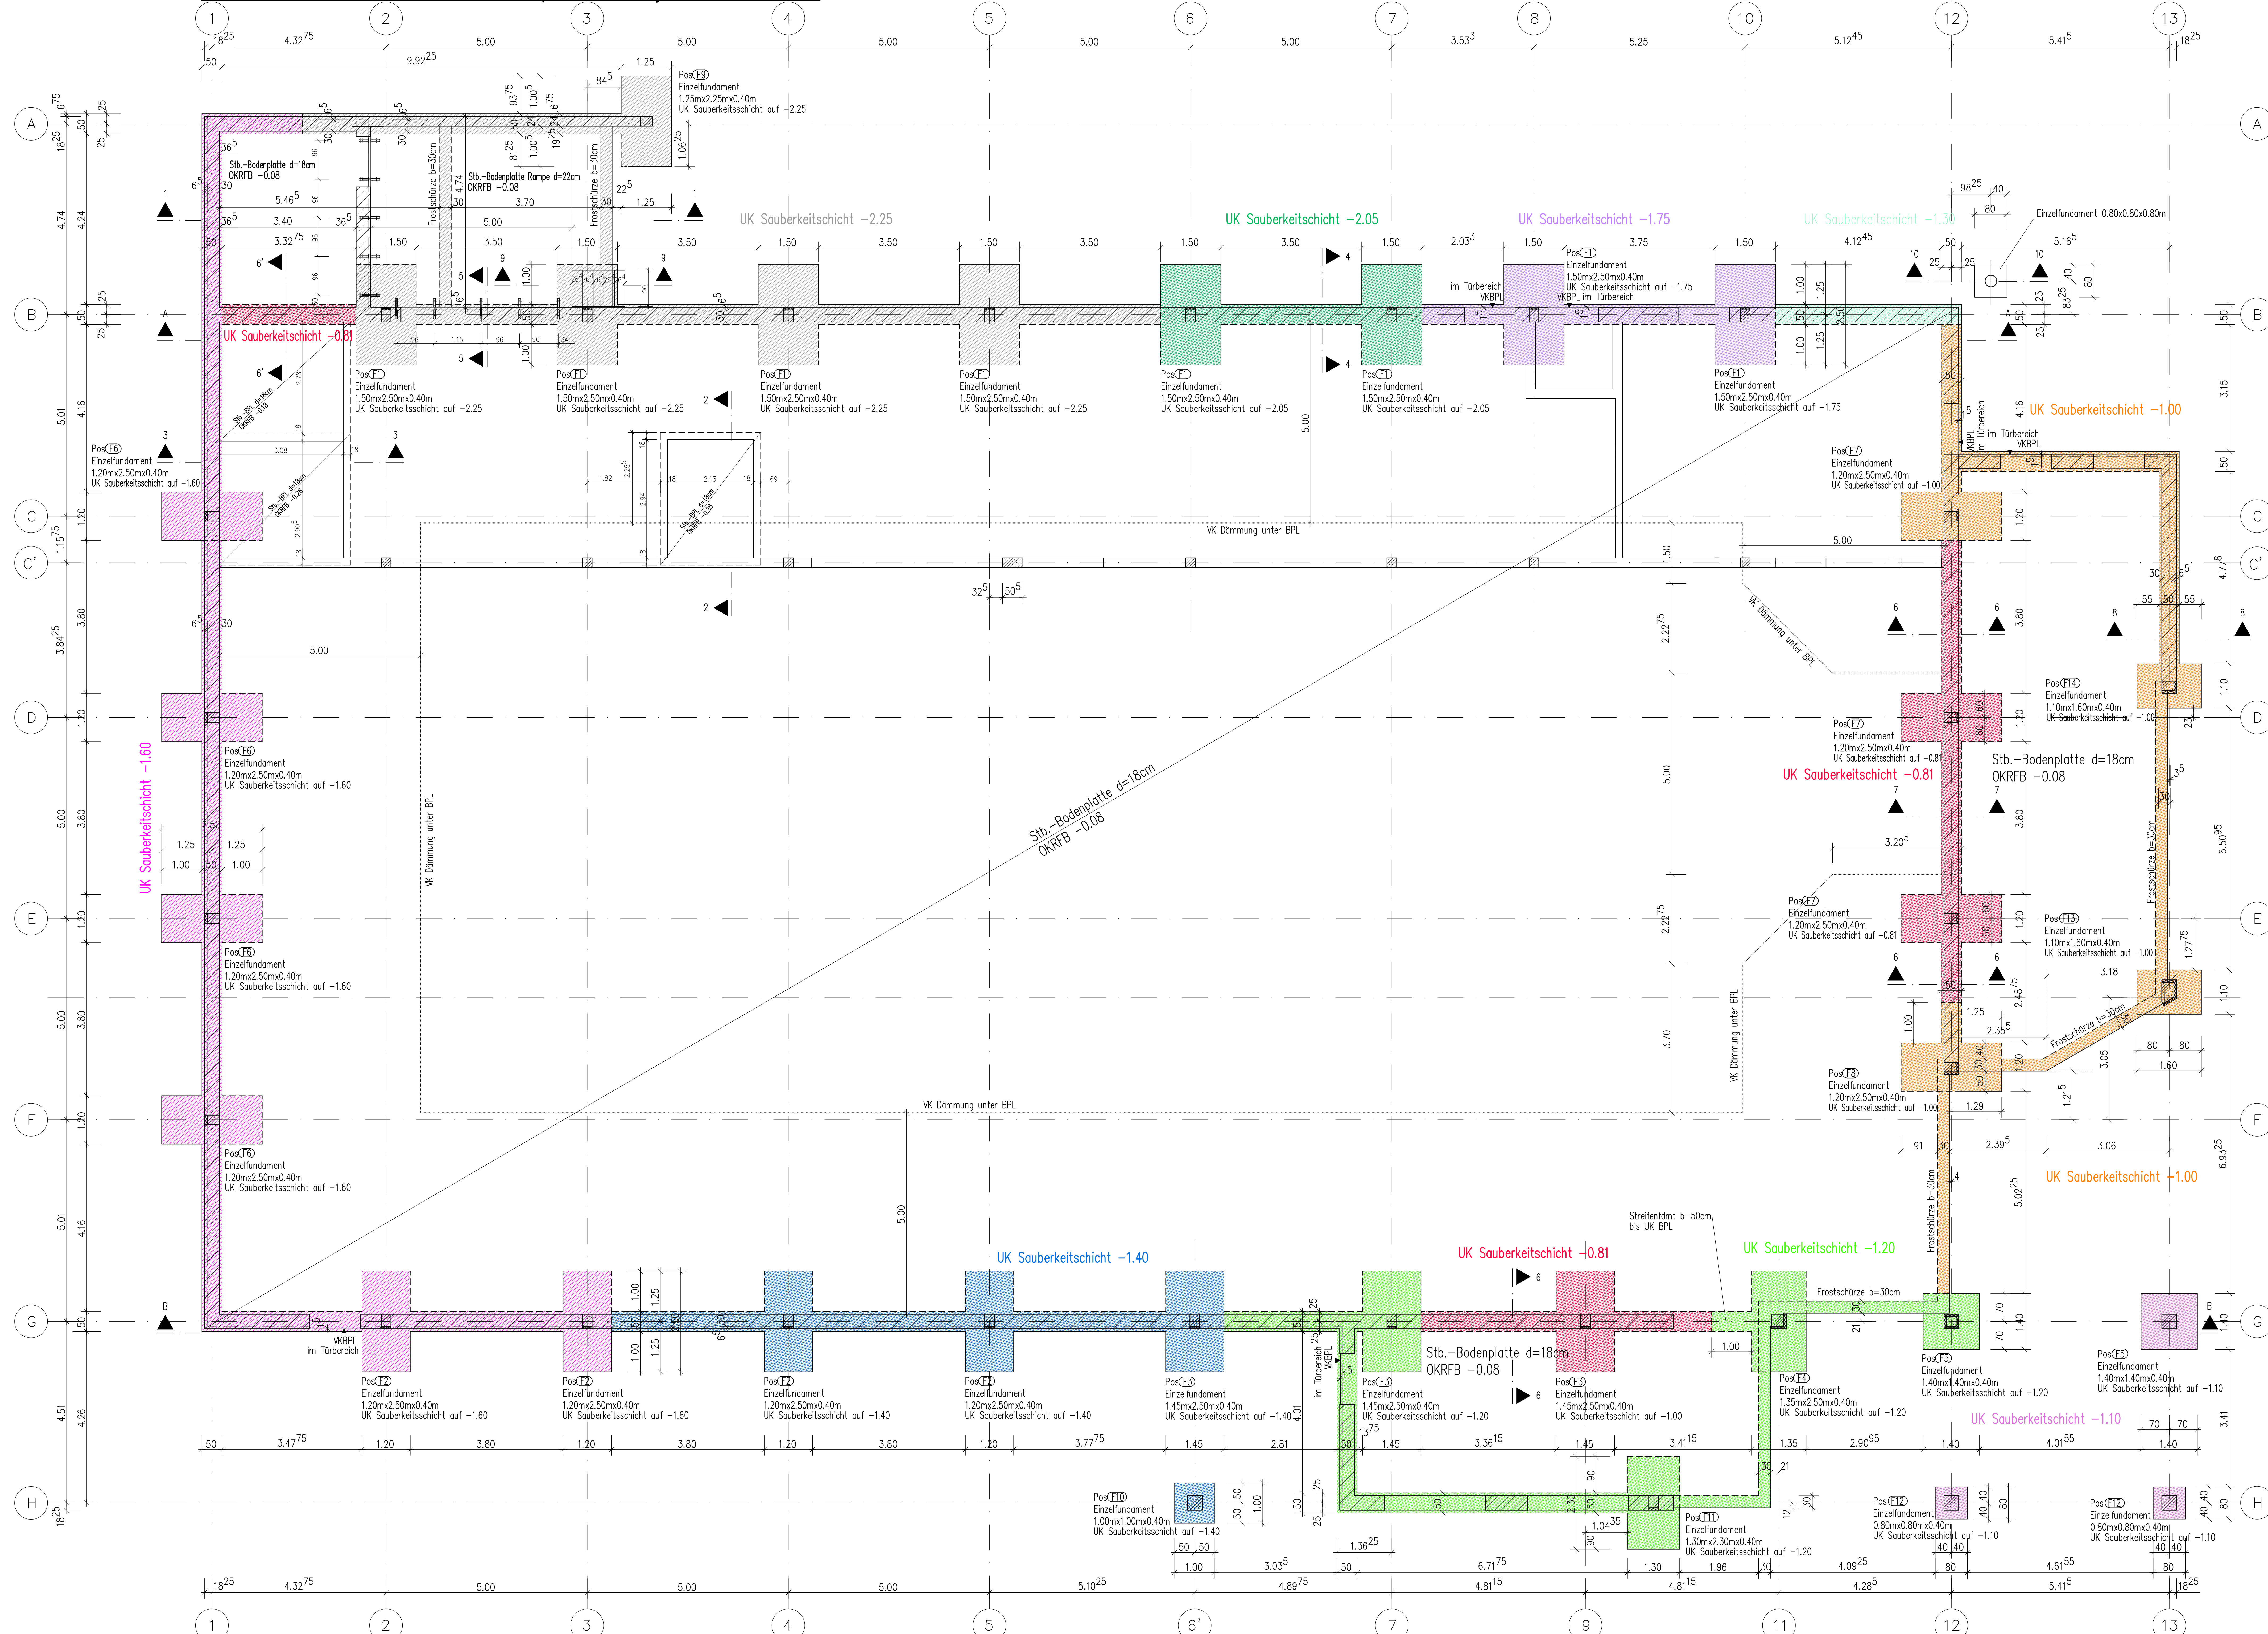

- Anmerkungen:**
- Schnitte A-A, B-B, C-C siehe Plan S101.
  - An allen außenliegenden Betonflächen sind 6,0cm PU-Schaum WLK 035 vorzusehen.
  - Sämtliche Maße dieses Planes sind mit den Maßen der Architektenpläne zu vergleichen!
  - Unstimmigkeiten sind umgehend der Bauleitung mitzuteilen!

- Legende:**
- Stahlbeton C25/30 XC1
  - UNIPOR WS14 (o.g.w.)
- ±0.00 = 230,45 m ü.NN